Materiale	GHISA PN10 ANTISFILAMENTO	PEAD	GHISA	
Allettamento (m)	0.10	DN 200	0.10	
Diametro tubazione (mm)	DN 250		DN 250	

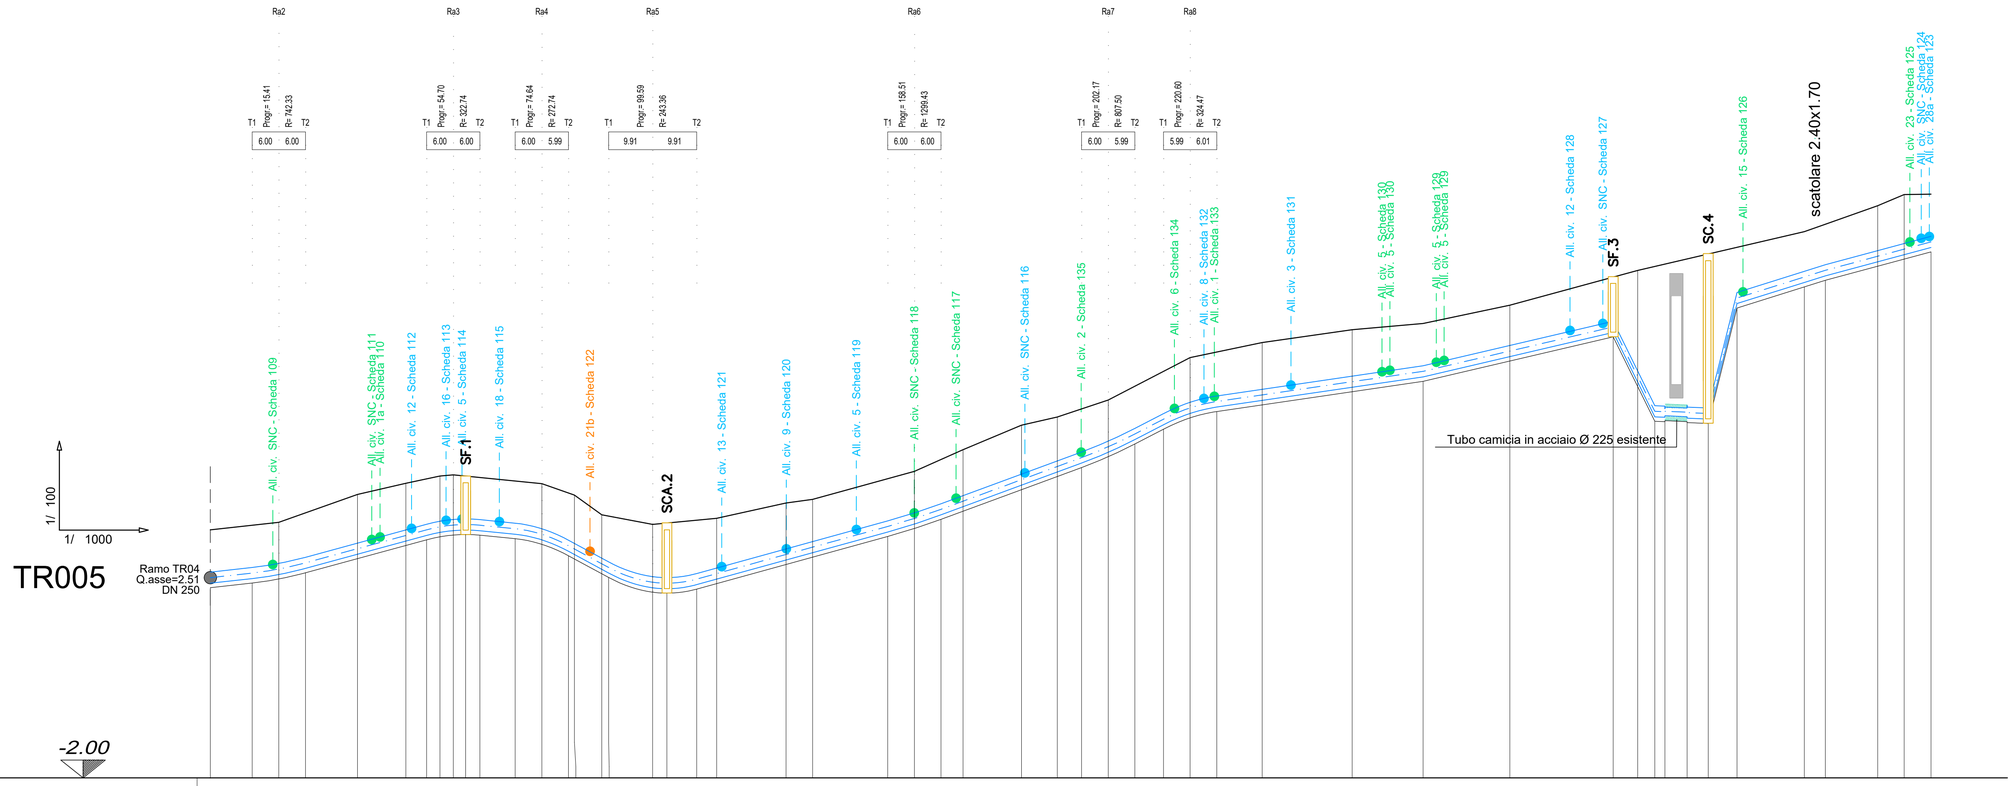

Strade attraversate		Via G. da Verrazzo	Via Vespucci	Via Anzio	
Tipo pavimentazione		Asfalto			
Terreno	Vertici di progetto	1 2 3 4 5 6 7 8 9 10 11 12 13 14 15 16 17 18 19 20 21 22 23 24 25 26 27 28 29 30 31 32 33 34 35 36 37 38 39 40 41 42 43 43bis 44 44bis 45 46 47 48 49 50 51			
	Distanze parziali	9.41 6.00 6.00 11.70 10.89 4.70 3.00 3.00 2.79 3.21 7.94 6.00 5.99 1.95 6.16 1.54 9.91 3.21 6.70 4.51 15.60 6.00 16.91 6.00 6.00 4.97 13.16 8.08 5.46 6.00 5.99 6.45 6.00 6.00 10.23 20.26 15.97 19.54 23.27 5.53 3.83 2.29 4.89 4.76 6.49 15.15 4.72 11.79 5.97 6.03			
	Distanze progressive	0.00 9.41 15.41 21.41 33.11 44.01 48.70 51.70 54.70 57.49 60.70 68.64 74.64 80.63 81.98 83.14 84.68 90.59 102.80 109.50 114.01 129.61 135.61 152.51 158.51 164.51 169.48 182.63 190.71 196.17 202.17 208.16 214.61 220.60 226.61 236.83 257.09 273.06 292.60 315.87 321.40 325.23 327.52 332.51 337.27 343.76 358.91 363.63 375.42 381.39 387.42			
	Quote	3.58 3.68 3.75 3.96 4.38 4.63 4.73 4.79 4.82 4.79 4.76 4.68 4.62 4.41 4.36 3.92 3.89 3.70 3.74 3.80 3.84 4.18 4.27 4.73 4.90 5.16 5.39 5.94 6.12 6.30 6.50 6.81 7.15 7.46 7.58 7.80 8.09 8.23 8.64 9.27 9.42 9.51 9.56 9.68 9.79 9.94 10.30 10.46 10.88 11.13 11.14			
Progetto	Distanze progressive	0.00 9.41 15.41 21.41 33.11 44.01 48.70 51.70 54.70 57.49 60.70 68.64 74.64 80.63 81.98 83.14 84.68 90.59 102.80 109.50 114.01 129.61 135.61 152.51 158.51 164.51 169.48 182.63 190.71 196.17 202.17 208.16 214.61 220.60 226.61 236.83 257.09 273.06 292.60 315.87 321.40 325.23 327.52 332.51 337.27 343.76 358.91 363.63 375.42 381.39 387.42			
	Distanze progressive effettive	0.00 9.42 21.42 48.72 57.50 60.71 68.65 80.65 89.71 102.84 109.54 152.57 164.57 196.25 208.25 214.71 226.72 273.17 316.00 325.55 327.84 332.83 337.59 344.58 359.74 364.46 388.26			
	Quote Asse Tubo	2.51 2.61 2.70 2.84 3.16 3.45 3.58 3.65 3.69 3.70 3.69 3.61 3.48 3.22 3.15 2.92 2.83 2.40 2.38 2.47 2.60 3.03 3.19 3.66 3.84 4.04 4.23 4.71 5.01 5.21 5.45 5.74 6.07 6.33 6.47 6.62 6.92 7.15 7.61 8.15 7.03 6.25 6.24 6.22 6.20 8.80 9.27 9.42 9.74 9.90 10.06			
	Quote Fondo Scavo	2.28 2.38 2.47 2.61 2.93 3.23 3.36 3.42 3.46 3.48 3.46 3.38 3.26 3.00 2.93 2.59 2.51 2.18 2.16 2.25 2.37 2.80 2.97 3.43 3.61 3.82 4.00 4.49 4.78 4.98 5.23 5.51 5.85 6.10 6.25 6.39 6.69 6.93 7.38 7.93 6.80 6.03 6.02 6.02 5.98 8.58 9.05 9.20 9.52 9.68 9.84			
	Profondita'	1.30 1.30 1.27 1.35 1.45 1.40 1.37 1.37 1.38 1.32 1.30 1.30 1.37 1.41 1.44 1.38 1.35 1.53 1.58 1.55 1.47 1.38 1.30 1.30 1.28 1.35 1.38 1.45 1.34 1.32 1.28 1.30 1.30 1.36 1.34 1.40 1.40 1.30 1.26 1.35 2.62 3.49 3.55 3.66 3.82 1.37 1.25 1.26 1.38 1.45 1.30			
Deviazione altimetrica		VA1 Ra2 R= 742.33 L.Tubo= 6.00 T.Ang.= 0.4631 9.41 Sv.= 12.00 27.29 Ra3 R= 322.74 L.Tubo= 6.00 T.Ang.= 1.0652 Sv.= 12.00 7.94 Ra4 R= 272.74 L.Tubo= 6.00 T.Ang.= 1.2605 Sv.= 12.00 9.05 Ra5 R= 243.36 L.Tubo= 6.00 T.Ang.= 1.4127 Sv.= 19.83 43.01 Ra6 R= 1299.43 L.Tubo= 6.00 T.Ang.= 0.2646 Sv.= 12.00 31.66 Ra7 R= 807.50 L.Tubo= 6.00 T.Ang.= 0.4257 Sv.= 12.00 6.45 Ra8 R= 324.47 L.Tubo= 6.00 T.Ang.= 1.0595 Sv.= 12.01 46.45 VA9 -0.500 42.81 VA10 12.813 VA11 VA12 VA13 VA14 VA15 -22.000 20.036 VA16 VA17 0.000 0.255 VA18 9.36 2.29 4.99 4.76 6.49 15.15 4.72 23.79			
Deviazione planimetrica		VP1 Rp2 R= 501.99 L.Tubo= 6.00 T.Ang.= 0.6848 9.41 Sv.= 12.00 5.70 Rp3 R= 583.61 L.Tubo= 6.00 T.Ang.= 0.5891 Sv.= 12.00 5.08 7.51 VP4 -32.663 VP5 VP6 3.00 -11.486 13.91 Rp7 R= 572.34 L.Tubo= 6.00 T.Ang.= 0.6006 Sv.= 12.00 7.53 VP8 -23.000 11.44 VP9 11.000 30.02 VP10 -5.120 VP11 -11.000 6.00 44.04 Rp12 R= 35 L.Tubo= 6 T.Ang.= 0.97 Rp13 R= 1357.65 L.Tubo= 6.00 T.Ang.= 0.2532 Sv.= 6.00 2.12 Sv.= 6.00 37.07 Rp14 R= 305.14 L.Tubo= 6.00 T.Ang.= 1.1266 Sv.= 12.00 72.18 Rp15 R= 659.13 L.Tubo= 6.00 T.Ang.= 0.5216 Sv.= 12.00 48.41 VP16 VP17 -4.195 VP18 11.000 6.00 6.00			
Ettometriche		1 2 3			